



KÉRELEM

Pilkó Szolgáltató Betéti Társaság

5435 Martfű

Babits M. út 17.

Ügyvezető : Ifj. Takács István

Fax.: 56/611-314

Adószám : 22102698-2-16

Szlsz.:17000019-12960035

Tel.:+36 30/6894445

Polgármesteri Hivatal Martfű
5435 Martfű Szent István tér 1.

Dr. Papp Antal

Martfű Város Polgármestere

Tisztelt Polgármester Úr!

Alulírott Ifj. Takács István , mint a **Pilkó Szolgáltató Bt.** (5435 Martfű Babits Mihály utca 17. adószám : 22102698-2-16) Ügyvezetője , azzal a kérelemmel fordulok Önhöz,hogy előzetes egyeztetésünk alapján a Martfű Város tulajdonában lévő 710/84 helyrajzi számú közterületet, Cégünk részére eladásra kínálja.

A terület megvásárlásával a szándékunk,hogy Cégünk folyamatosan bővülő tevékenységének, egy minden igényt kielégítő telephelyet építsünk.

2004.év októberben kezdtük meg tevékenységünket. Kezdetben egyszemélyes vállalkozásként indult,mára viszont 5család megélhetését biztosítjuk,szezonális munkák alkalmával ez 8-10 munkavállalóra is bővül.

Célunk a folyamatos bővülés,fejlődés melyhez elengedhetetlen a fent említett telephely létesítése. 2015 év elején ezzel a szándékkal kerestem meg és Ön több lehetőséget is kínált,amit ez úton is köszönök szépen.

Elsőként a Tisza Ipartelepen lévő ,a Hulladék Gazdálkodó által használt területre esett a választás,majd ezt követően ajánlotta a Tüzép út végén található 710/84 hrsz.-ú közterületet. Helyszíni szemlét követően és a terület nagyságát tekintve úgy döntöttünk,hogy ezt a területet szeretnénk megvásárolni.


Baloghné Juhász Erzsébet Városfejlesztési és Üzemeltetési Iroda Vezetőjével folytatott egyeztetés során megállapítottuk,hogy az eredetileg 3201m² területen a 710/82 , 710/83 , 710/85 hrsz. telek tulajdonosoknak biztosítani kell a megközelítést,ezért az általunk megvásárolni kívánt terület ~ 2000m² –re csökkent.

A megvásárlásra tett ajánlatunk, tekintettel arra,hogy a területen nincs közmű kiépítve ;

1000.- / m² !

A közmű kiépítését és a telek kiosztásával járó költséget,természetesen Cégünk vállalja,amennyiben a telek megvásárlásra kerül.

A kérelmem pozitív elbírálása reményében ;

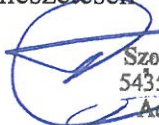
PILKÓ
Szolgáltató Betéti Társaság
5435 Martfű, Babits M. út 17.
Adószám: 22102698-2-16

Martfű , 2015-02-18

Tisztelettel : **Ifj. Takács István**

Ügyvezető.

Szolnoki Járási Hivatal Járási Földhivatala
Szolnok
5001, Ostor u. 1/a. Pf.8.

Nem hiteles térképmásolat


Iktatószám: 1/110/2015

Szelvényszám: 47-124-24

Méretarány: 1:2000

Vetület: EO/V

MARTFÜ, belterület 710/84

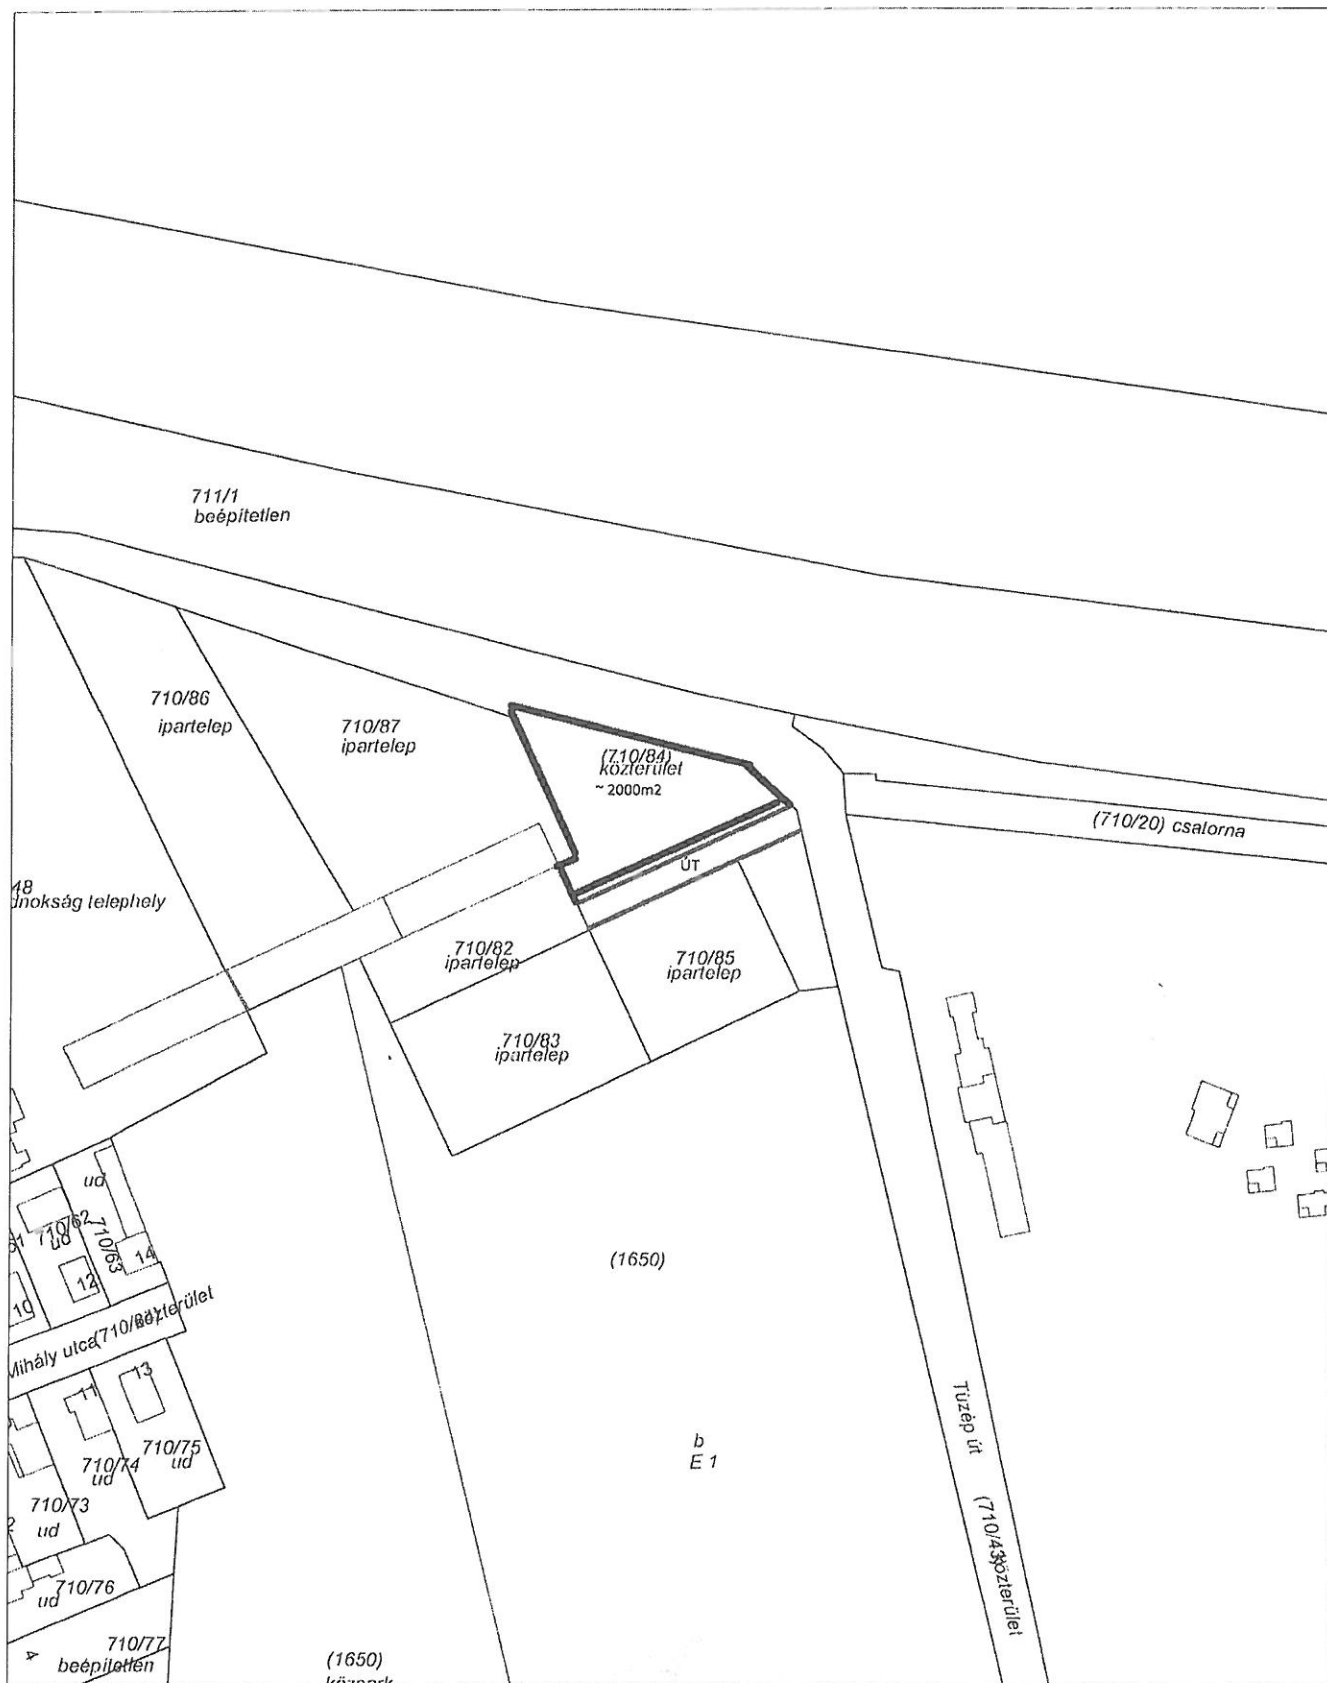

Szolnok, 2015. február 16.

Sipos Beáta