


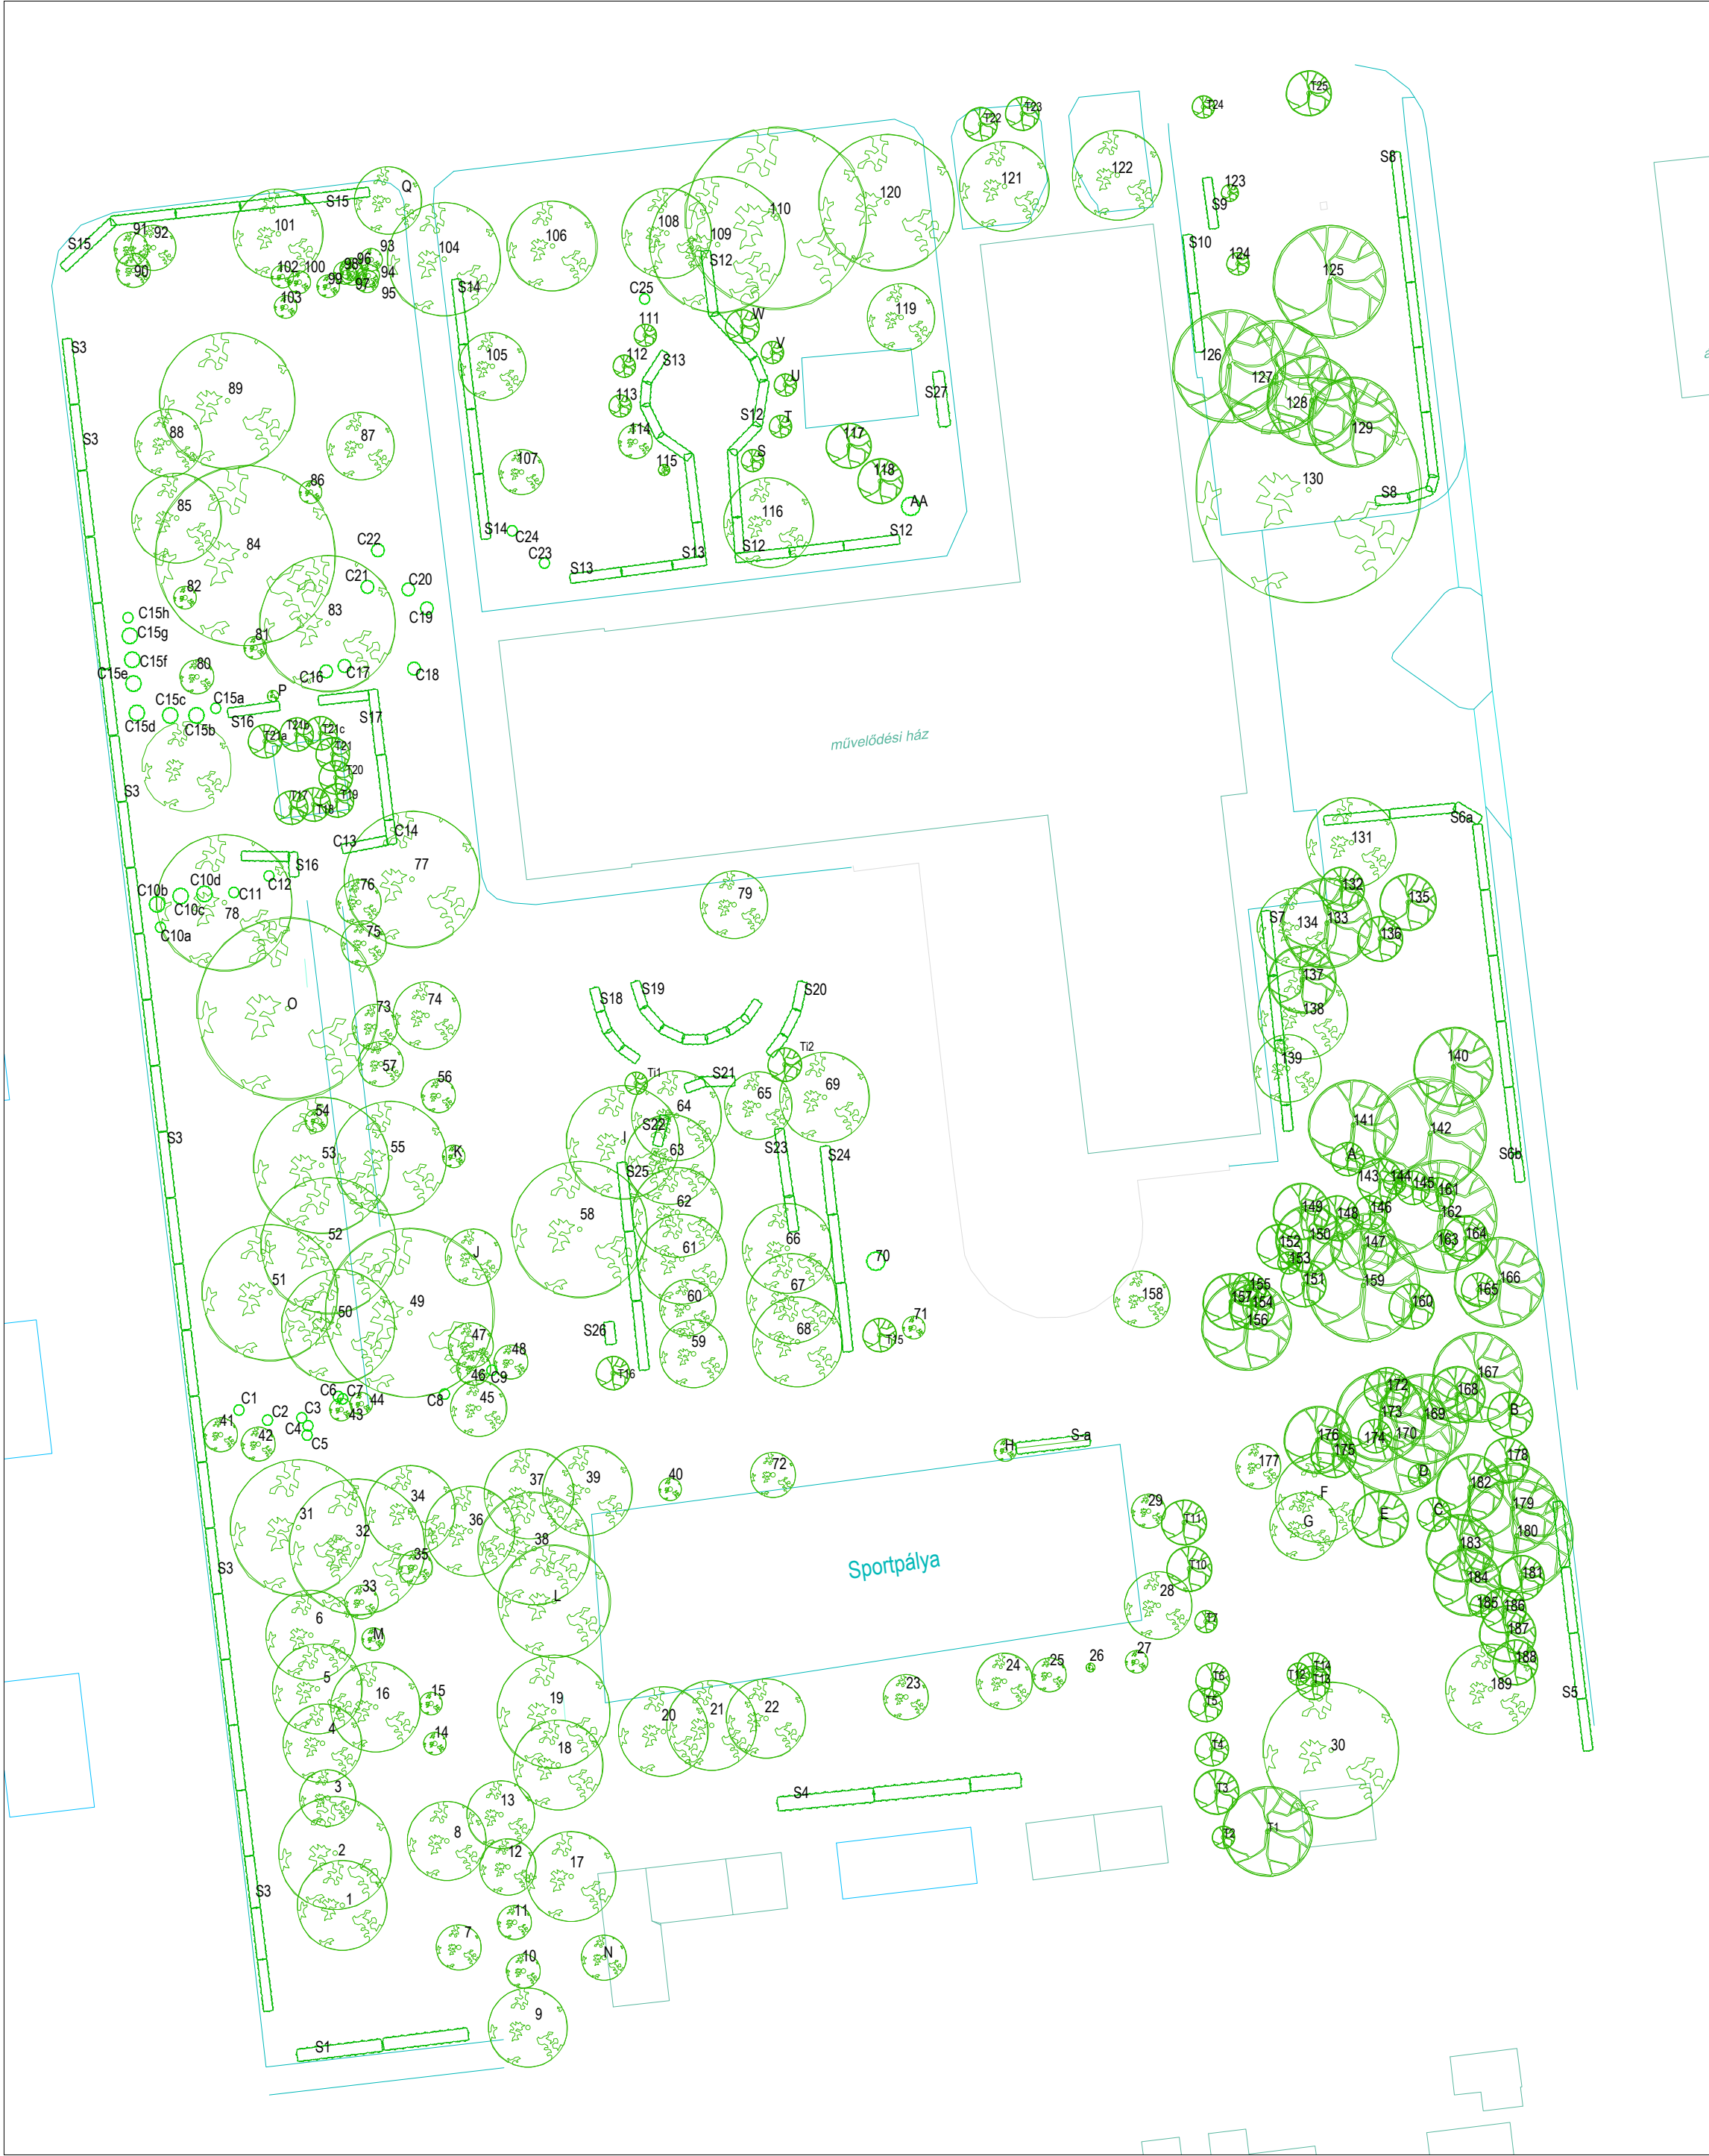

Jelmagyarázat



Meglévő lombos fa



Meglévő örökzöld fa



Meglévő cserje



Meglévő sövény



PAGTI BT.		
Megbízó:	Martfű Város Önkormányzata	
Helyszín:	Martfű, Művelődési Központ környezete	
Tervlap címe:	Helyszínrajz	
Tervezte:	Petre Anna Gabriella tájépítésmérnök K2-16-0266	
Munkatárs:	Floszberger Dorka tájépítésmérnök	
Rajzszám:	Dátum:	Méretarány:
R-1	2016. március	M 1:500